

標 題 : S P 除湿器「ロサール」製品仕様書

型 名 : R D H C - 1 0 J 1

菱彩テクニカ株式会社

R B - 仕 - 0 7 0 1 1

1. 適用

本仕様書は、SP除湿器「ロサール」RDHC-10J1について適用する。

2. 外観形状

図番 RB-RA0X0011による。

3. 仕様

- 1). 入力電圧 : AC100V (AC90~110V)
- 2). 使用温度範囲 : -10~50℃
- 3). 使用湿度範囲 : 90%RH以下
- 4). 除湿能力 : 29g/日以上 (at 30℃、60%RH)
- 5). 平均消費電力 : 10W (年間平均消費電力)
- 6). 絶縁耐力 : AC2000V (1分間)
- 7). 適用容積 : ~4.0m³
- 8). 湿度設定範囲 : 20~80%RH
- 9). 重量 : 1.4kg

4. 出荷検査

当社出荷検査規定により、次の項目について検査し合格すること。

- 1). 構造検査
- 2). 素子端子電圧測定
- 3). 除湿能力
- 4). 湿度コントローラ動作確認
- 5). 銘板表示
- 6). 梱包

5. 梱包


梱包は、各個梱包の上、複数個箱詰めし、輸送中の破損等から十分保護出来る構造とする。

6. 付属品

- 1). 取扱説明書 1部

7. 使用上の注意事項

- 1). 本器の適用に当たっては、容器が密閉構造になっていることを前提としております。
また、容器の材質に透湿性がある場合は、期待通りの効果が得られませんので注意願います。
- 2). 容器の密閉性を確保するため、シール剤を使用される場合は、次のシール剤を使用して下さい。
 - ・アクリルコーク（コニシ（株）製）
 - ・変性シリコンコーク（コニシ（株）製）硬化過程でオキシムガス、シロキサンガスが発生するシール剤は本器の性能低下を引き起こす可能性がありますので、絶対使用しないで下さい。
- 3). 放湿口には水が当たらないように注意して下さい。
屋外で使用する場合は、必ず防虫ネット付防雨カバーを取付けて下さい。
- 4). 本器を設置する場合、出来るだけ容器内の側面中央部に取付けると共に、放湿側が密閉状態や換気の悪い状態にならないよう注意して下さい。
- 5). 気化性防錆剤との併用、有機性ガスの濃い場所での使用は避けて下さい。
- 6). 故障の原因となりますので、絶対に分解したり、勝手に修理・改造をしないで下さい。
- 7). 粉塵やオイルミスト等の環境で使用される場合は、弊社までご相談下さい。

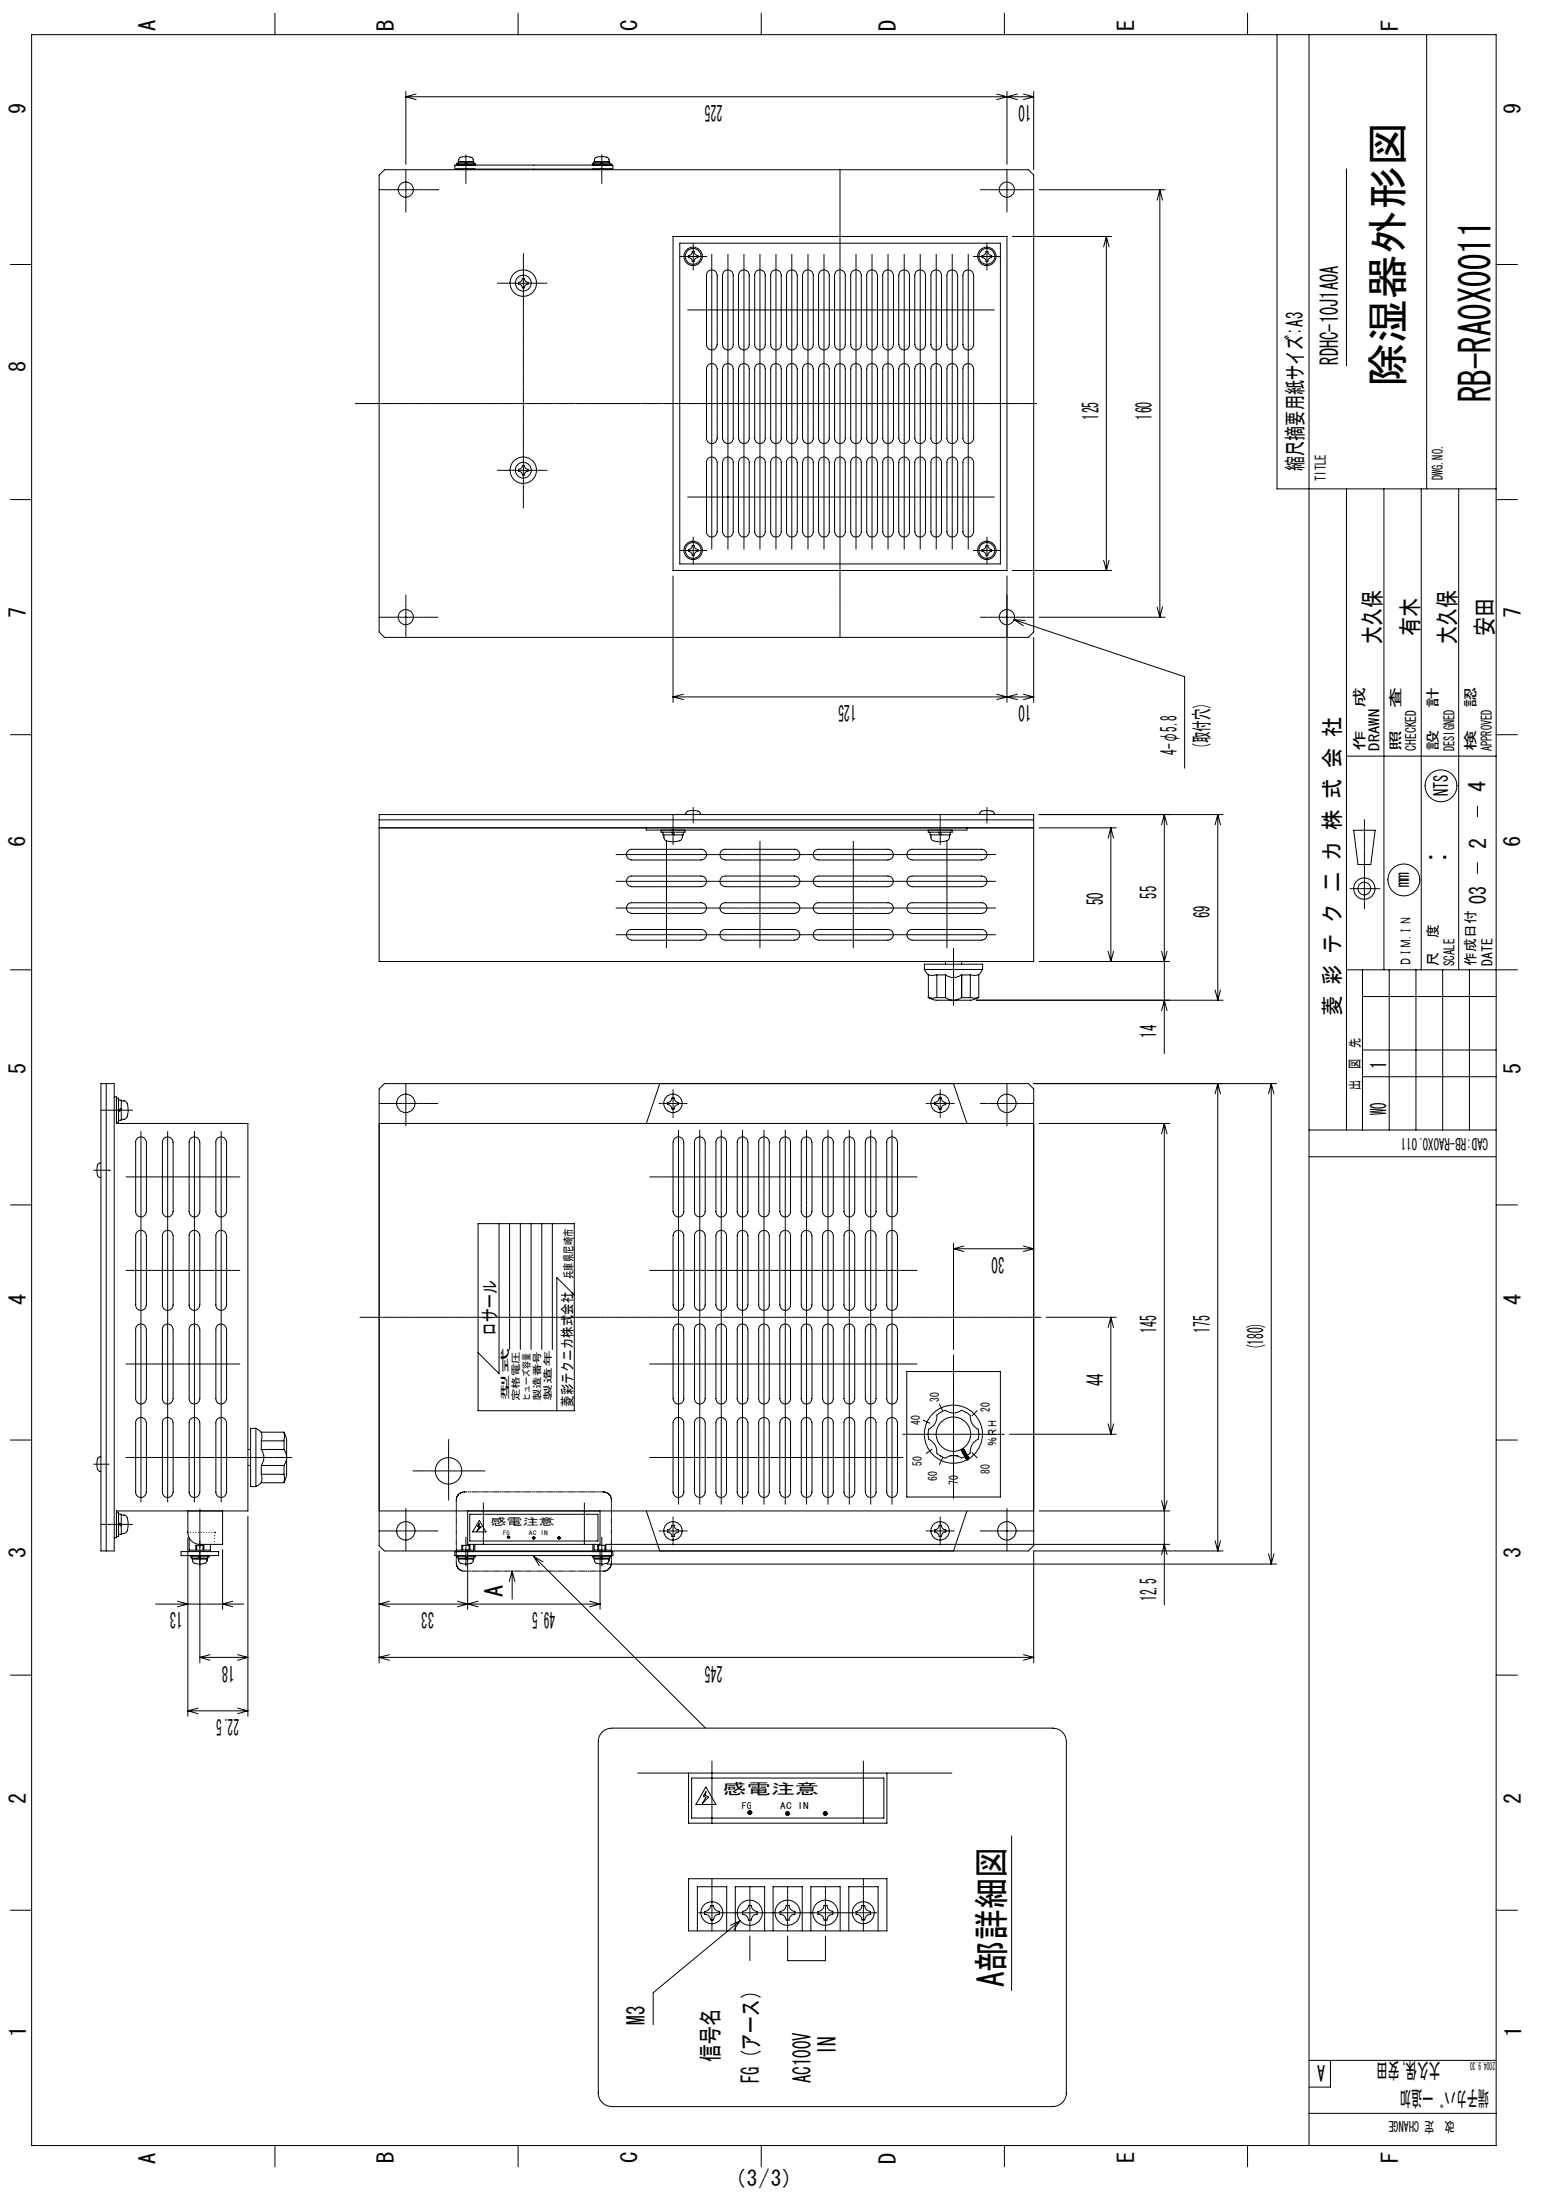

縮尺縮要用紙サイズ:A3

RDHC-10U1A0A

除湿器外形図

RB-RA0X0011

菱彩テクニカ株式会社

作成		作成	
図面	1	図面	1
NO	1	NO	1
作成	大久保	作成	大久保
検査	有木	検査	有木
設計	大久保	設計	大久保
承認	安田	承認	安田
DATE	03 - 2 - 4	DATE	03 - 2 - 4

CAD: RB-RA0X0.011

端子カバー追加
大久保 安田